


PLANTA BAIXA TÉRREO - OPÇÃO 05
I : 50

PROJETO:	ARQ°. GUSTAVO BARRIVIERA (9988-9800)	ÁREA TÉRREO	62,95M ²	ARQUIVO	073
OBRA:	CHALÉS	REVISÃO	RI	PRANCHA	A101
PROPRIETÁRIO:	ESTÂNCIA ÁGUAS DO ITIQUIRA	DATA	20 DE NOVEMBRO DE 2009		
ASSUNTO:	PLANTA BAIXA TÉRREO - OPÇÃO 05				
ESCALA:	I : 50	DIREITOS AUTORAIS RESERVADOS - LEI 5194/66			



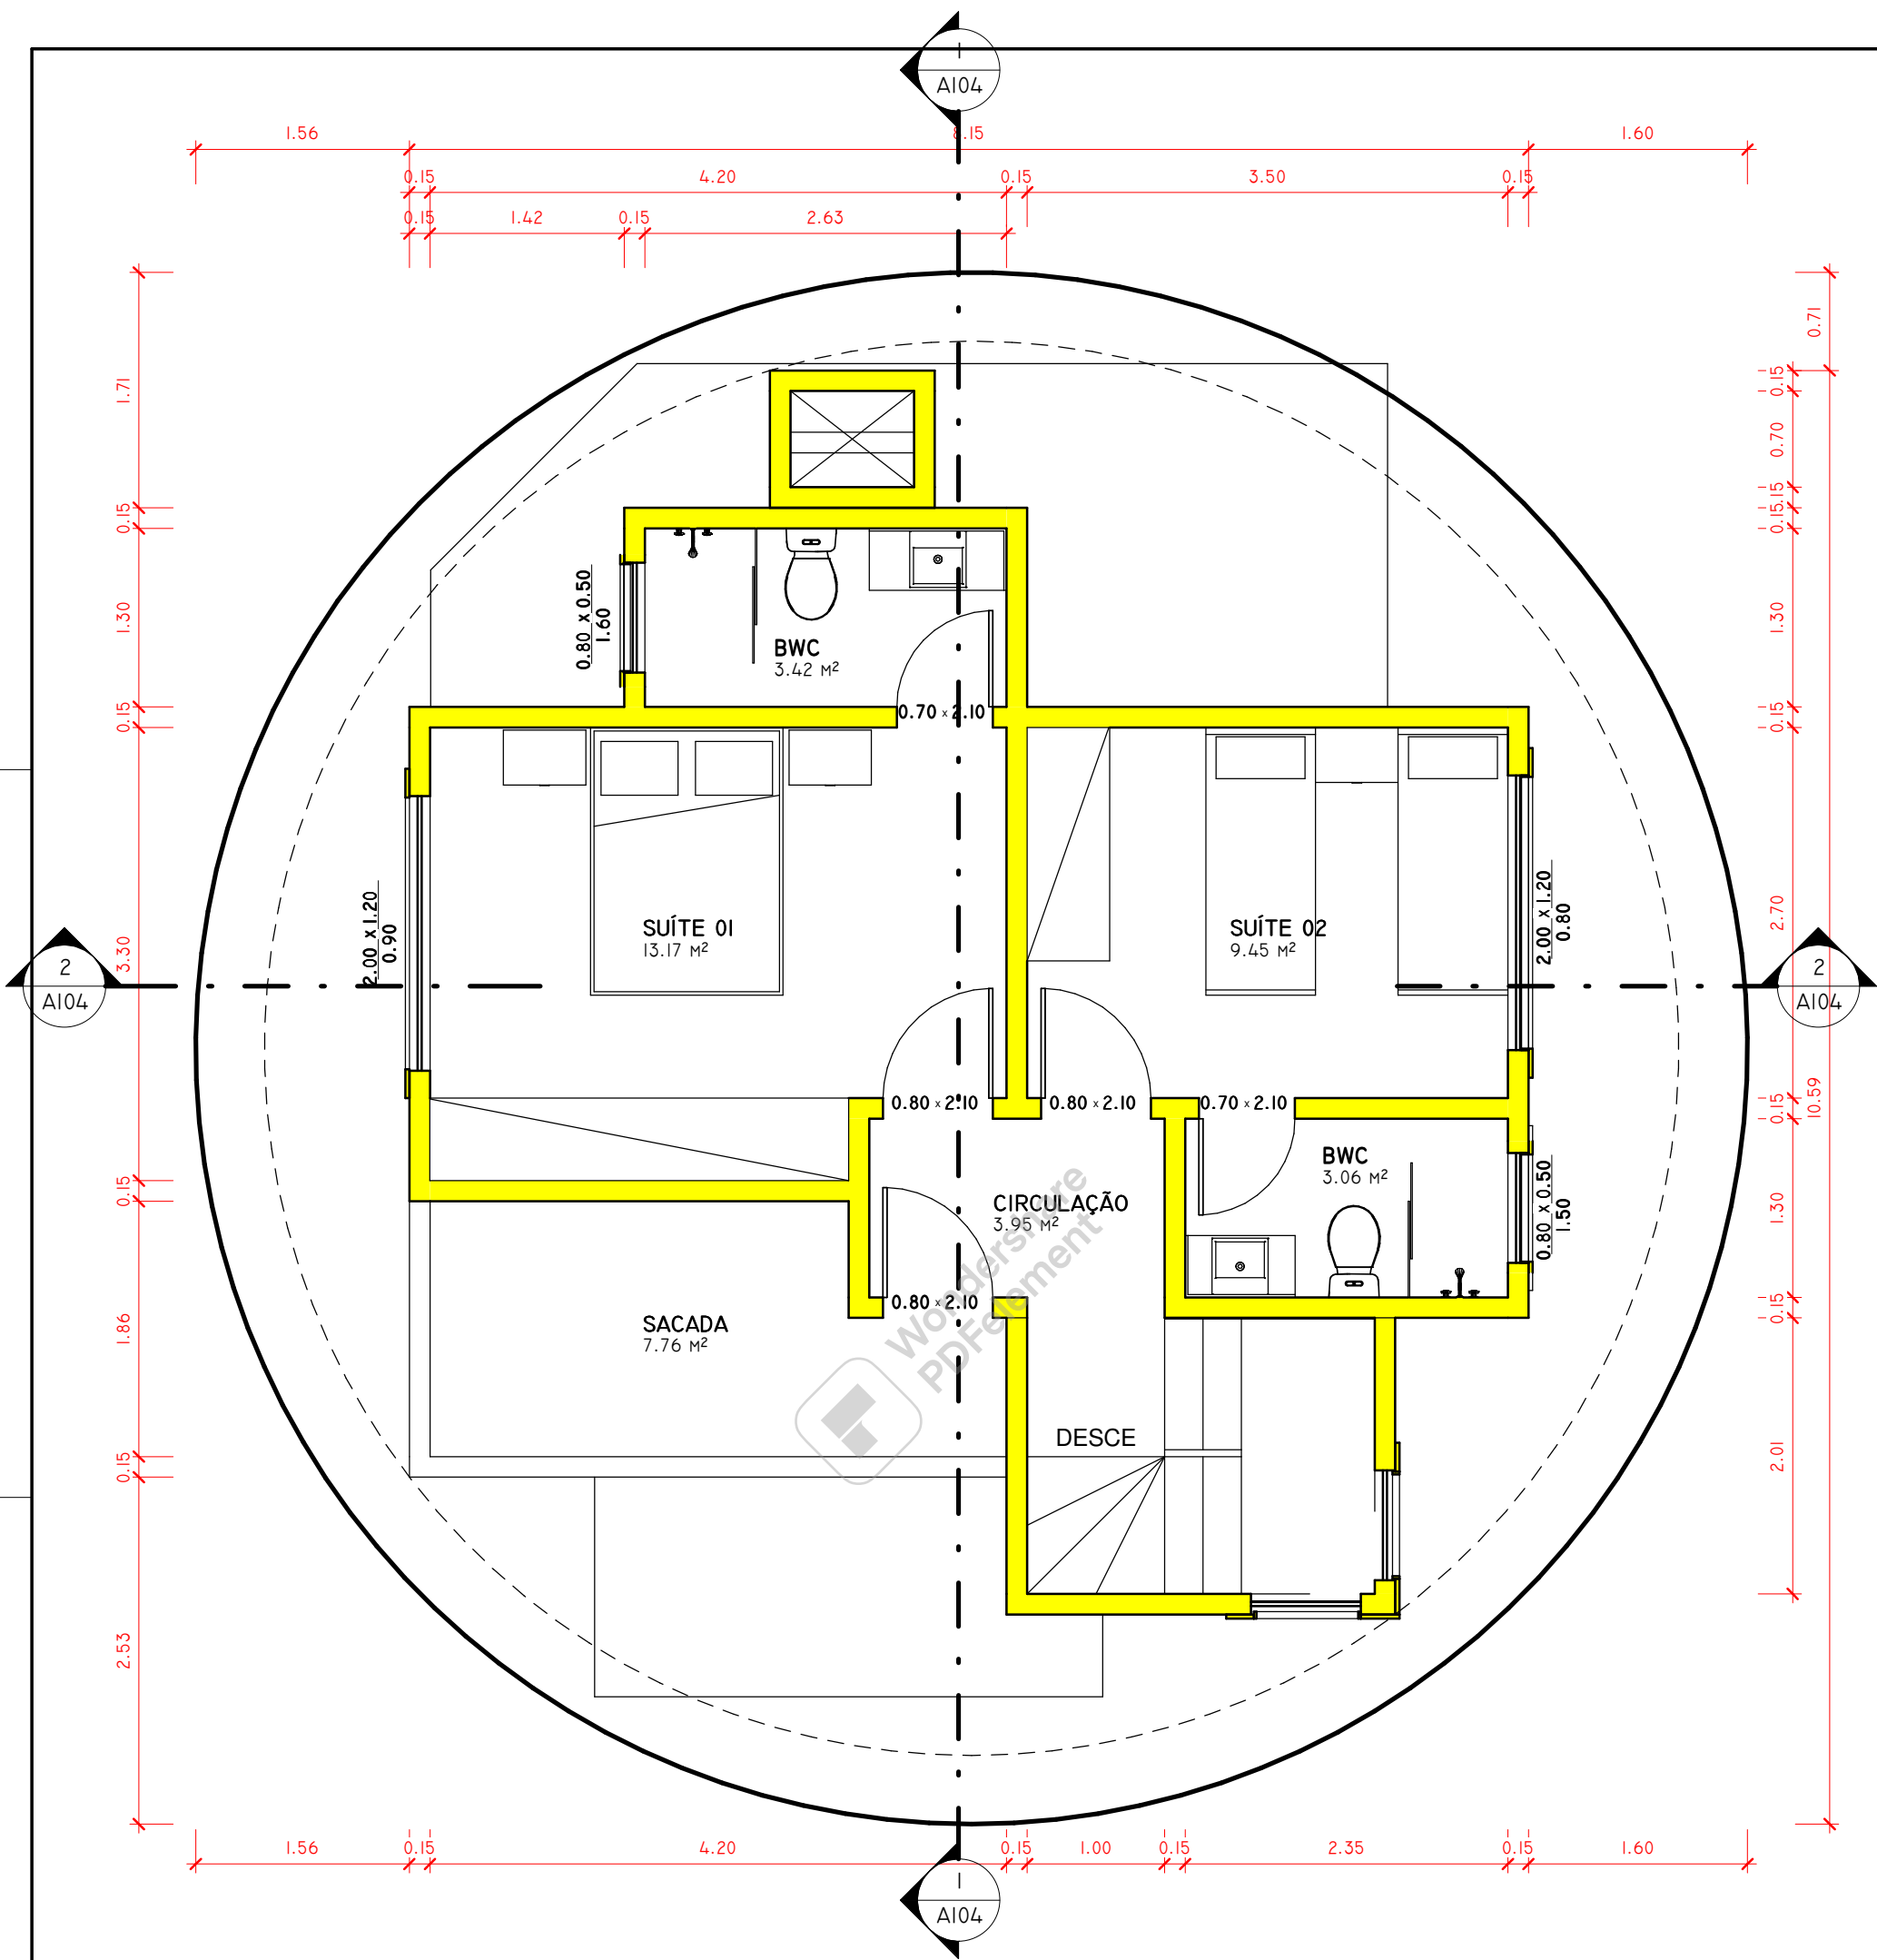

1 PLANTA BAIXA PAV. SUPERIOR - OPÇÃO 05
1 : 50


QUADRO DE ÁREA:

TÉRREO:	62,95M ²
PAVIMENTO SUPERIOR:	51,68M ²
TOTAL:	114,63M²

PROJETO:	ARQ°. GUSTAVO BARRIVIERA (9988-9800)	ÁREA SUPERIOR	51,68M ²
OBRA:	CHALÉS	REVISÃO	RI
PROPRIETÁRIO:	ESTÂNCIA ÁGUAS DO ITIQUIRA	DATA	20 DE NOVEMBRO DE 2009
ASSUNTO:	PLANTA BAIXA PAV. SUPERIOR - OPÇÃO 05		
ESCALA:	1 : 50	DIREITOS AUTORAIS RESERVADOS - LEI 5194/66	

ARQUIVO
073
PRANCHA
A102



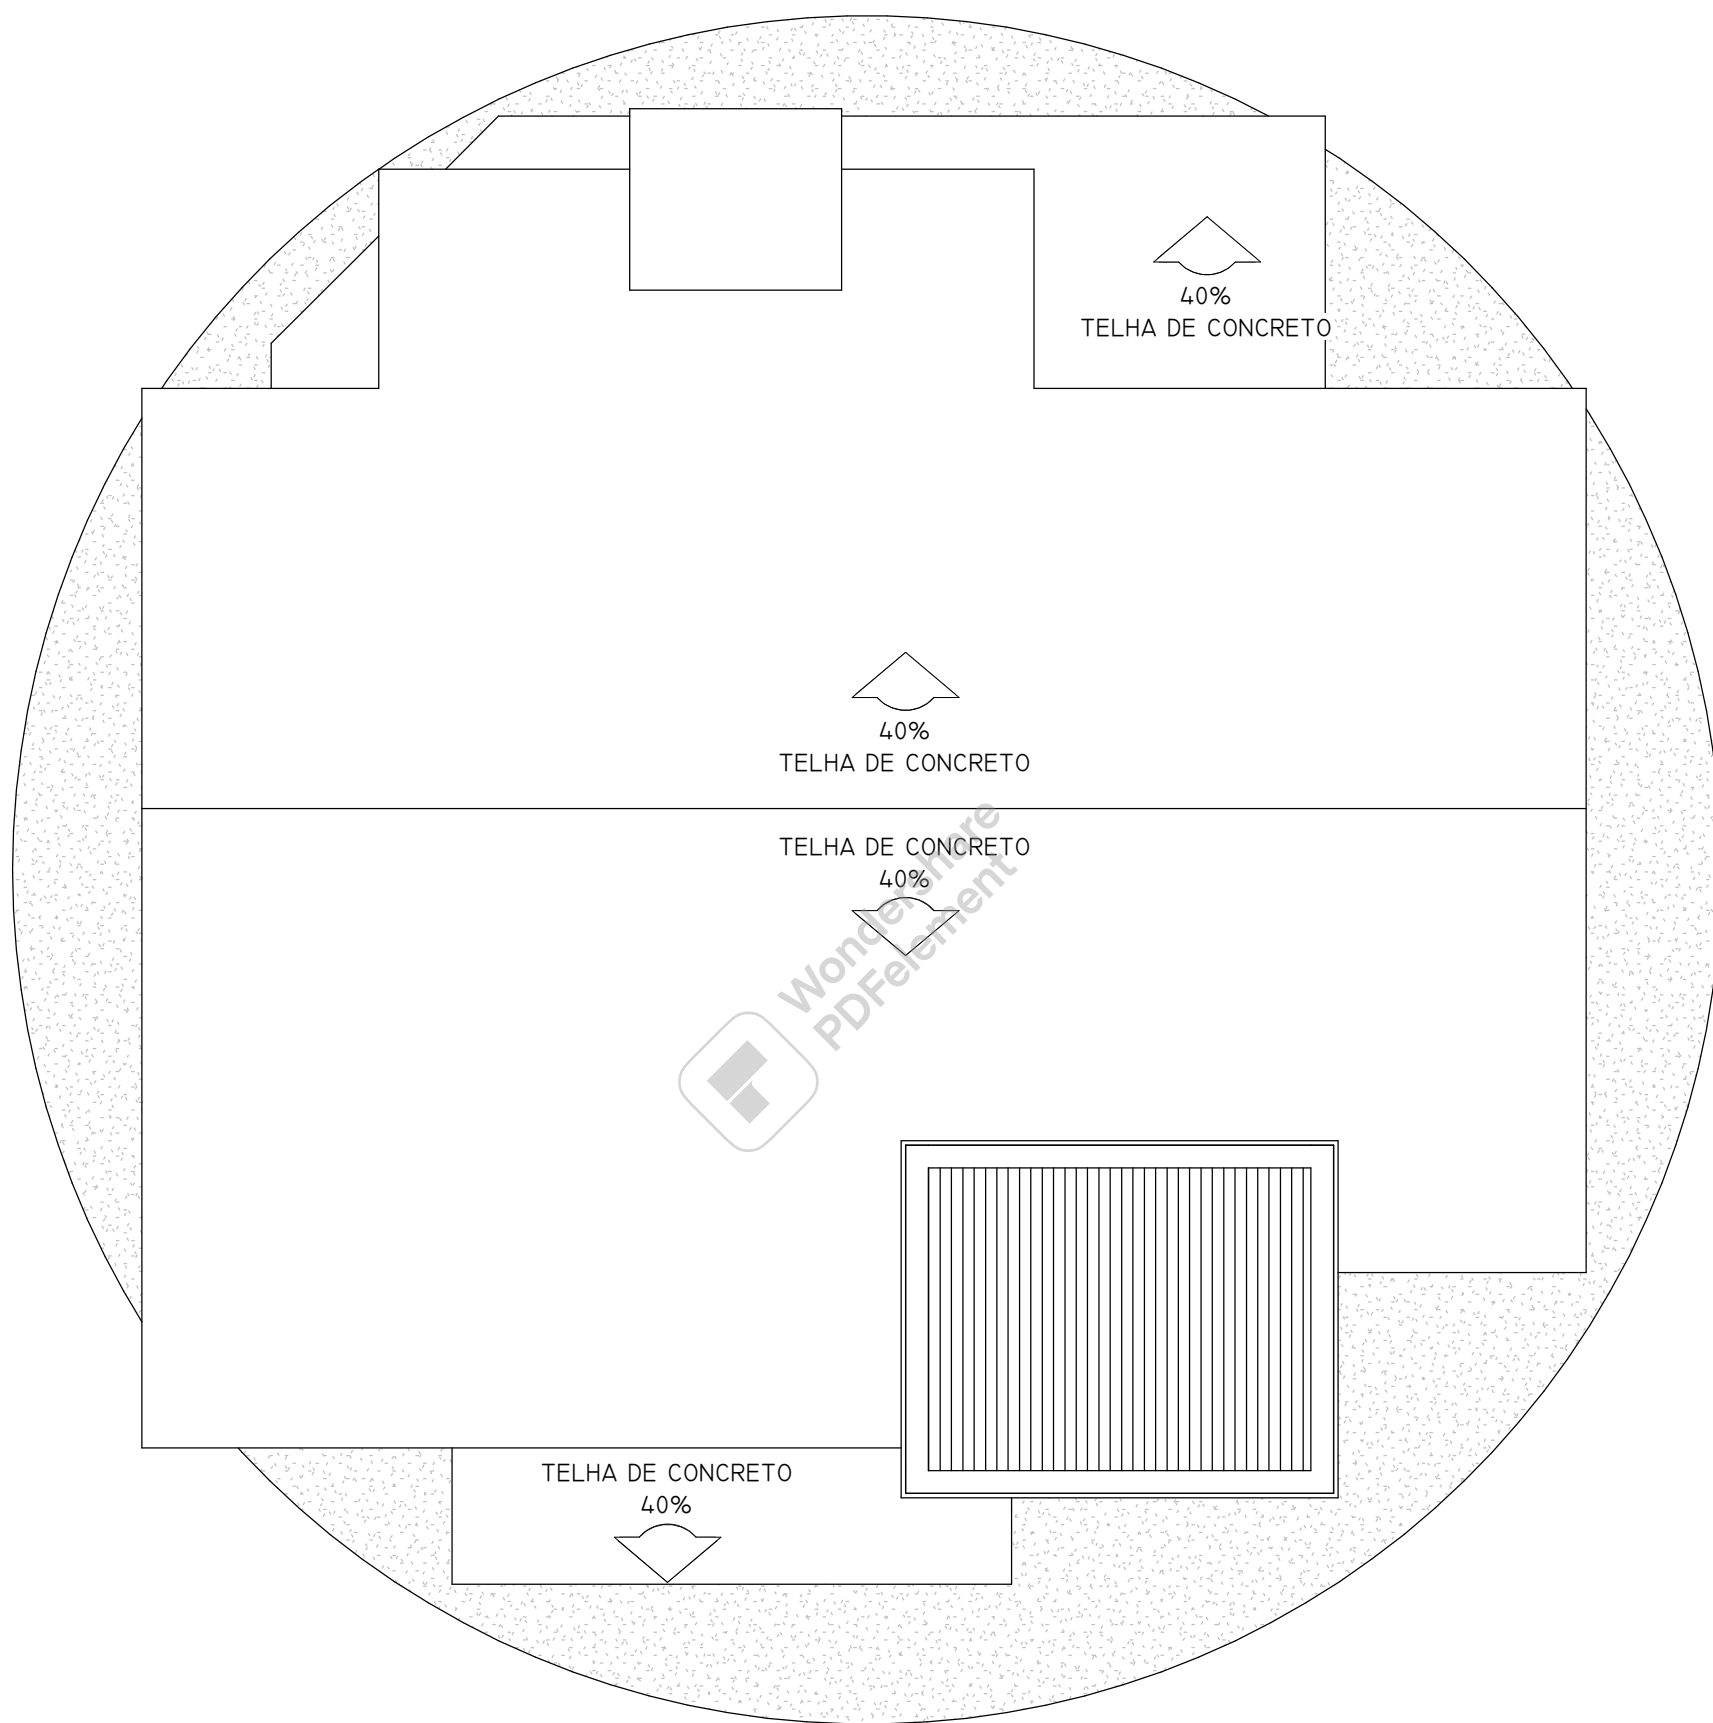

PLANTA DE COBERTURA

1 : 50

PROJETO: ARQ°. GUSTAVO BARRIVIERA (9988-9800)

OBRA: CHALÉS

PROPRIETÁRIO: ESTÂNCIA ÁGUAS DO ITIQUIRA

ASSUNTO: PLANTA DE COBERTURA

ESCALA: 1 : 50

REVISÃO

DATA 20 DE NOVEMBRO DE 2009

DIREITOS AUTORAIS RESERVADOS - LEI 5194/66


ARQUIVO

073


PRANCHA

A103



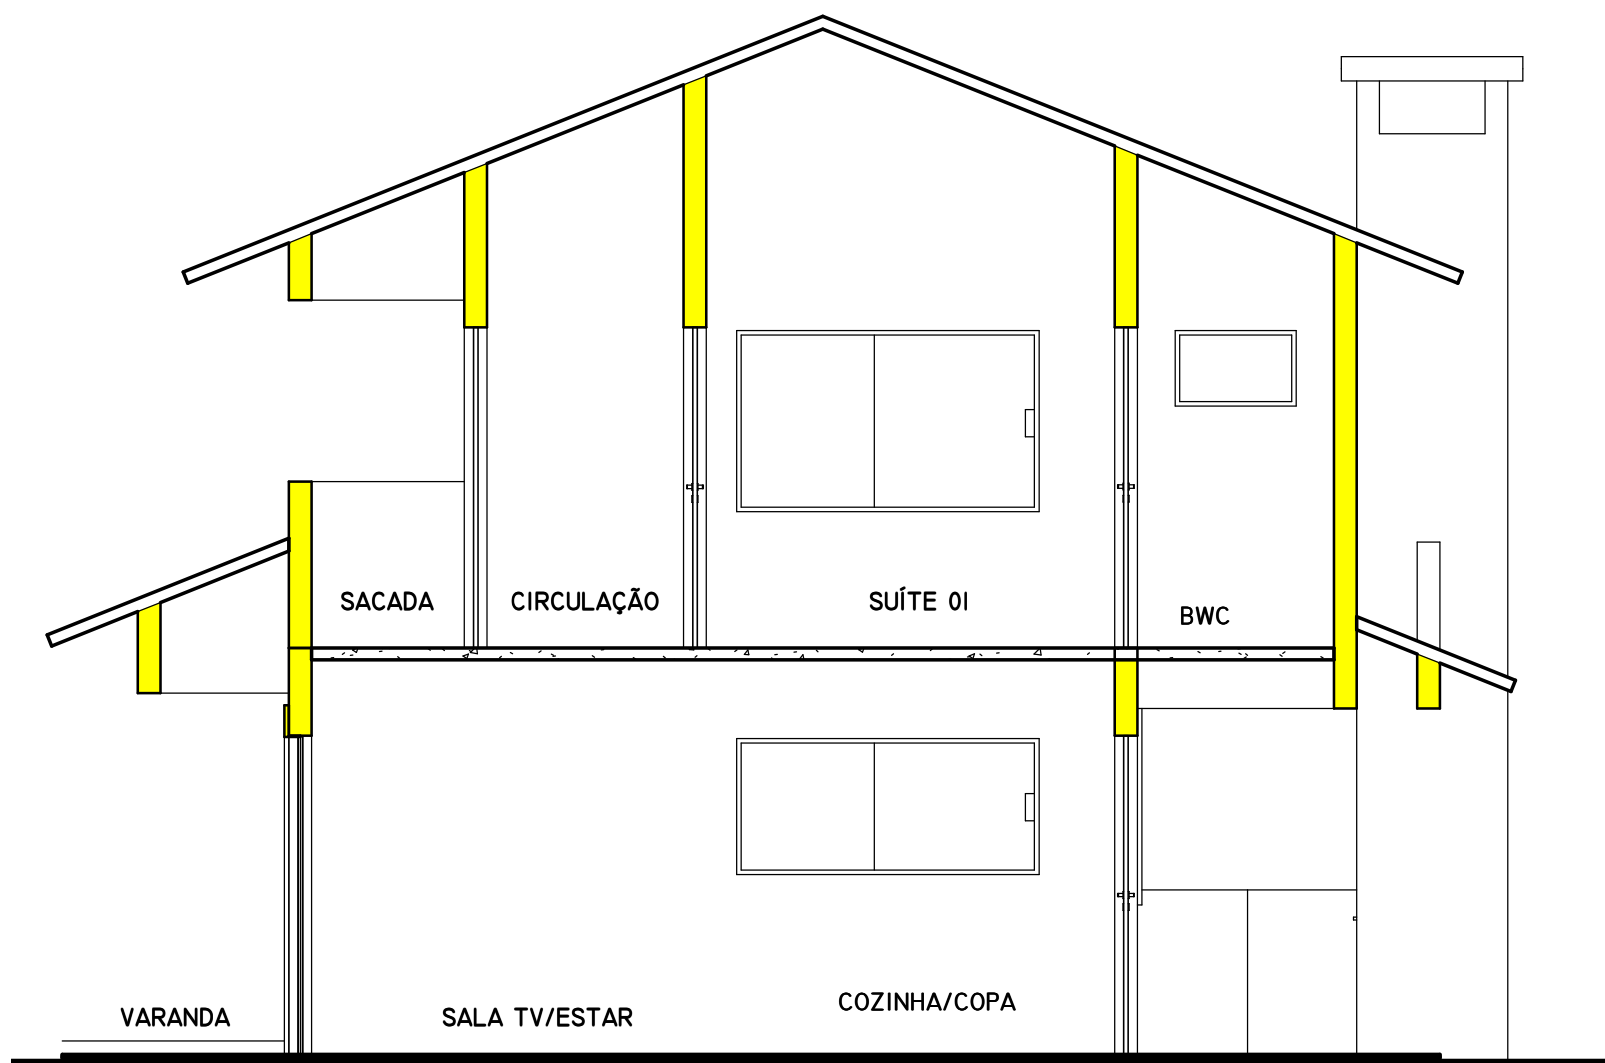

1 CORTE 01
1 : 50

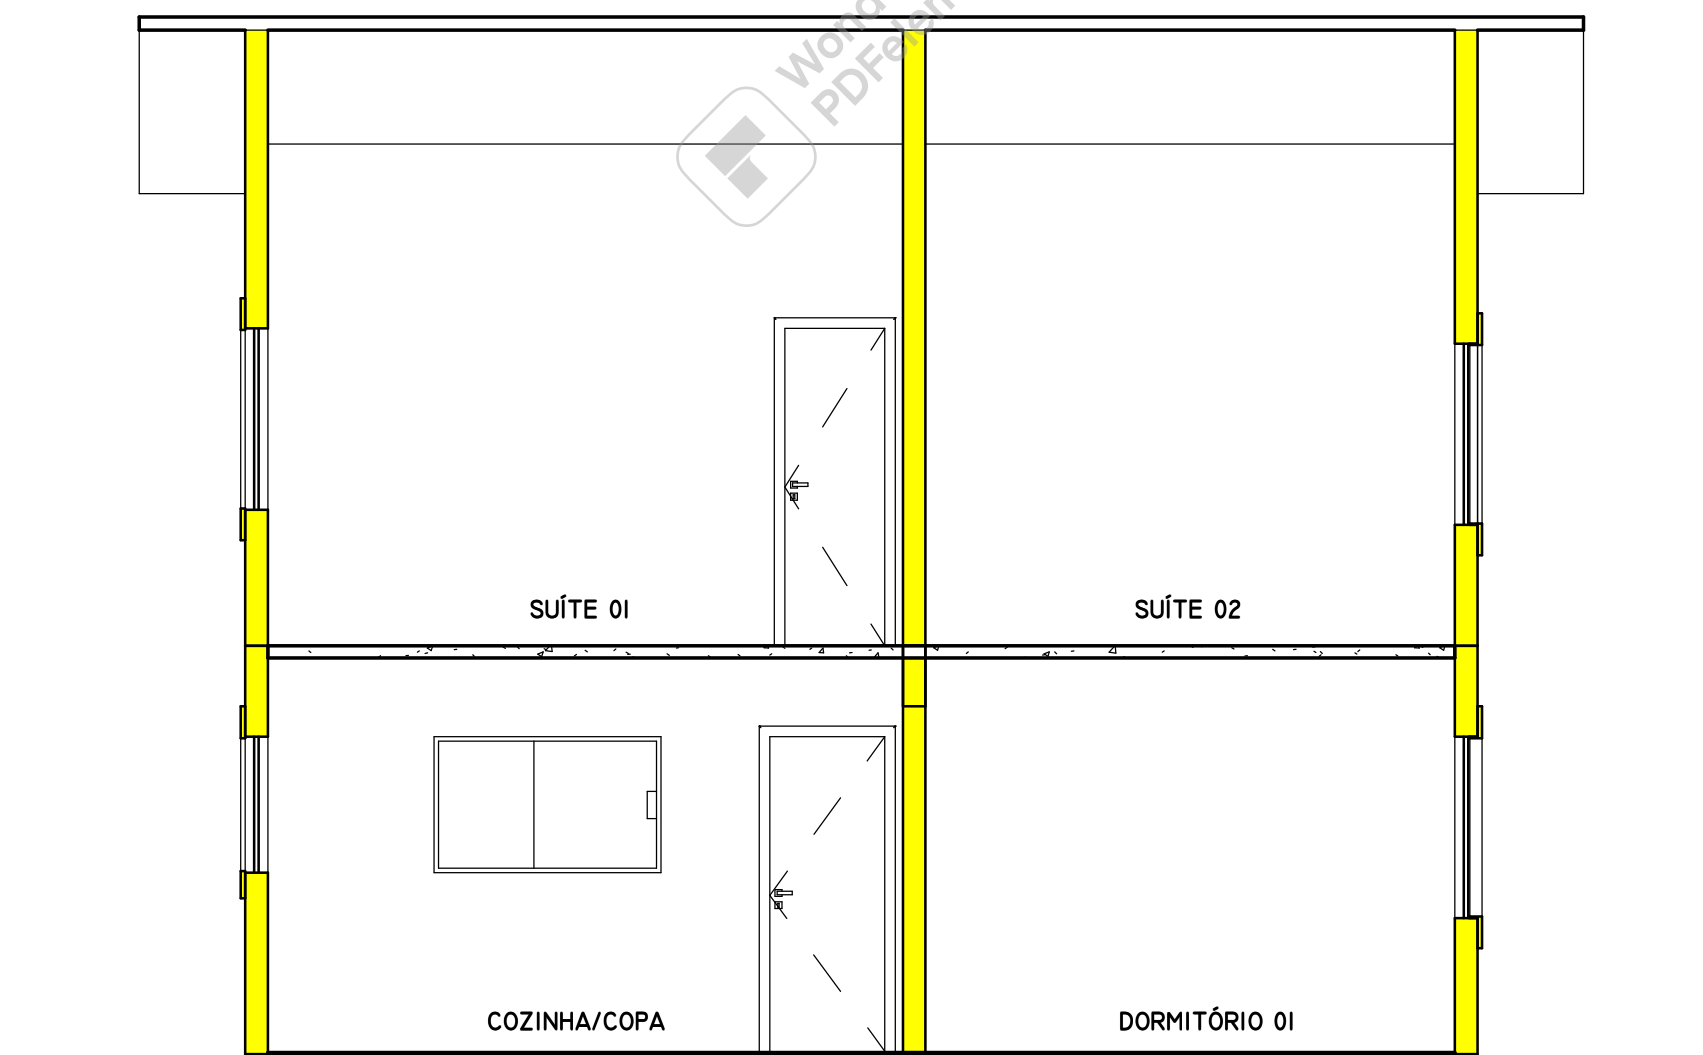

2 CORTE 02
1 : 50

PROJETO: ARQº. GUSTAVO BARRIVIERA (9988-9800)

OBRA: CHALÉS

PROPRIETÁRIO: ESTÂNCIA ÁGUAS DO ITIQUIRA

ASSUNTO: CORTES

ESCALA: 1 : 50

REVISÃO

DATA 20 DE NOVEMBRO DE 2009

DIREITOS AUTORAIS RESERVADOS - LEI 5194/66

ARQUIVO

073

PRANCHA

A104

